


ΠΡΟΣΧΕΔΙΟ ΕΚΘΕΣΗΣ "ΤΑΥΤΟ-ΕΤΕΡΟ-ΤΗΤΑ"\_ 5η ΜΠΙΕΝΑΛΕ ΣΥΓΧΡΟΝΗΣ ΤΕΧΝΗΣ ΘΕΣΣΑΛΟΝΙΚΗΣ

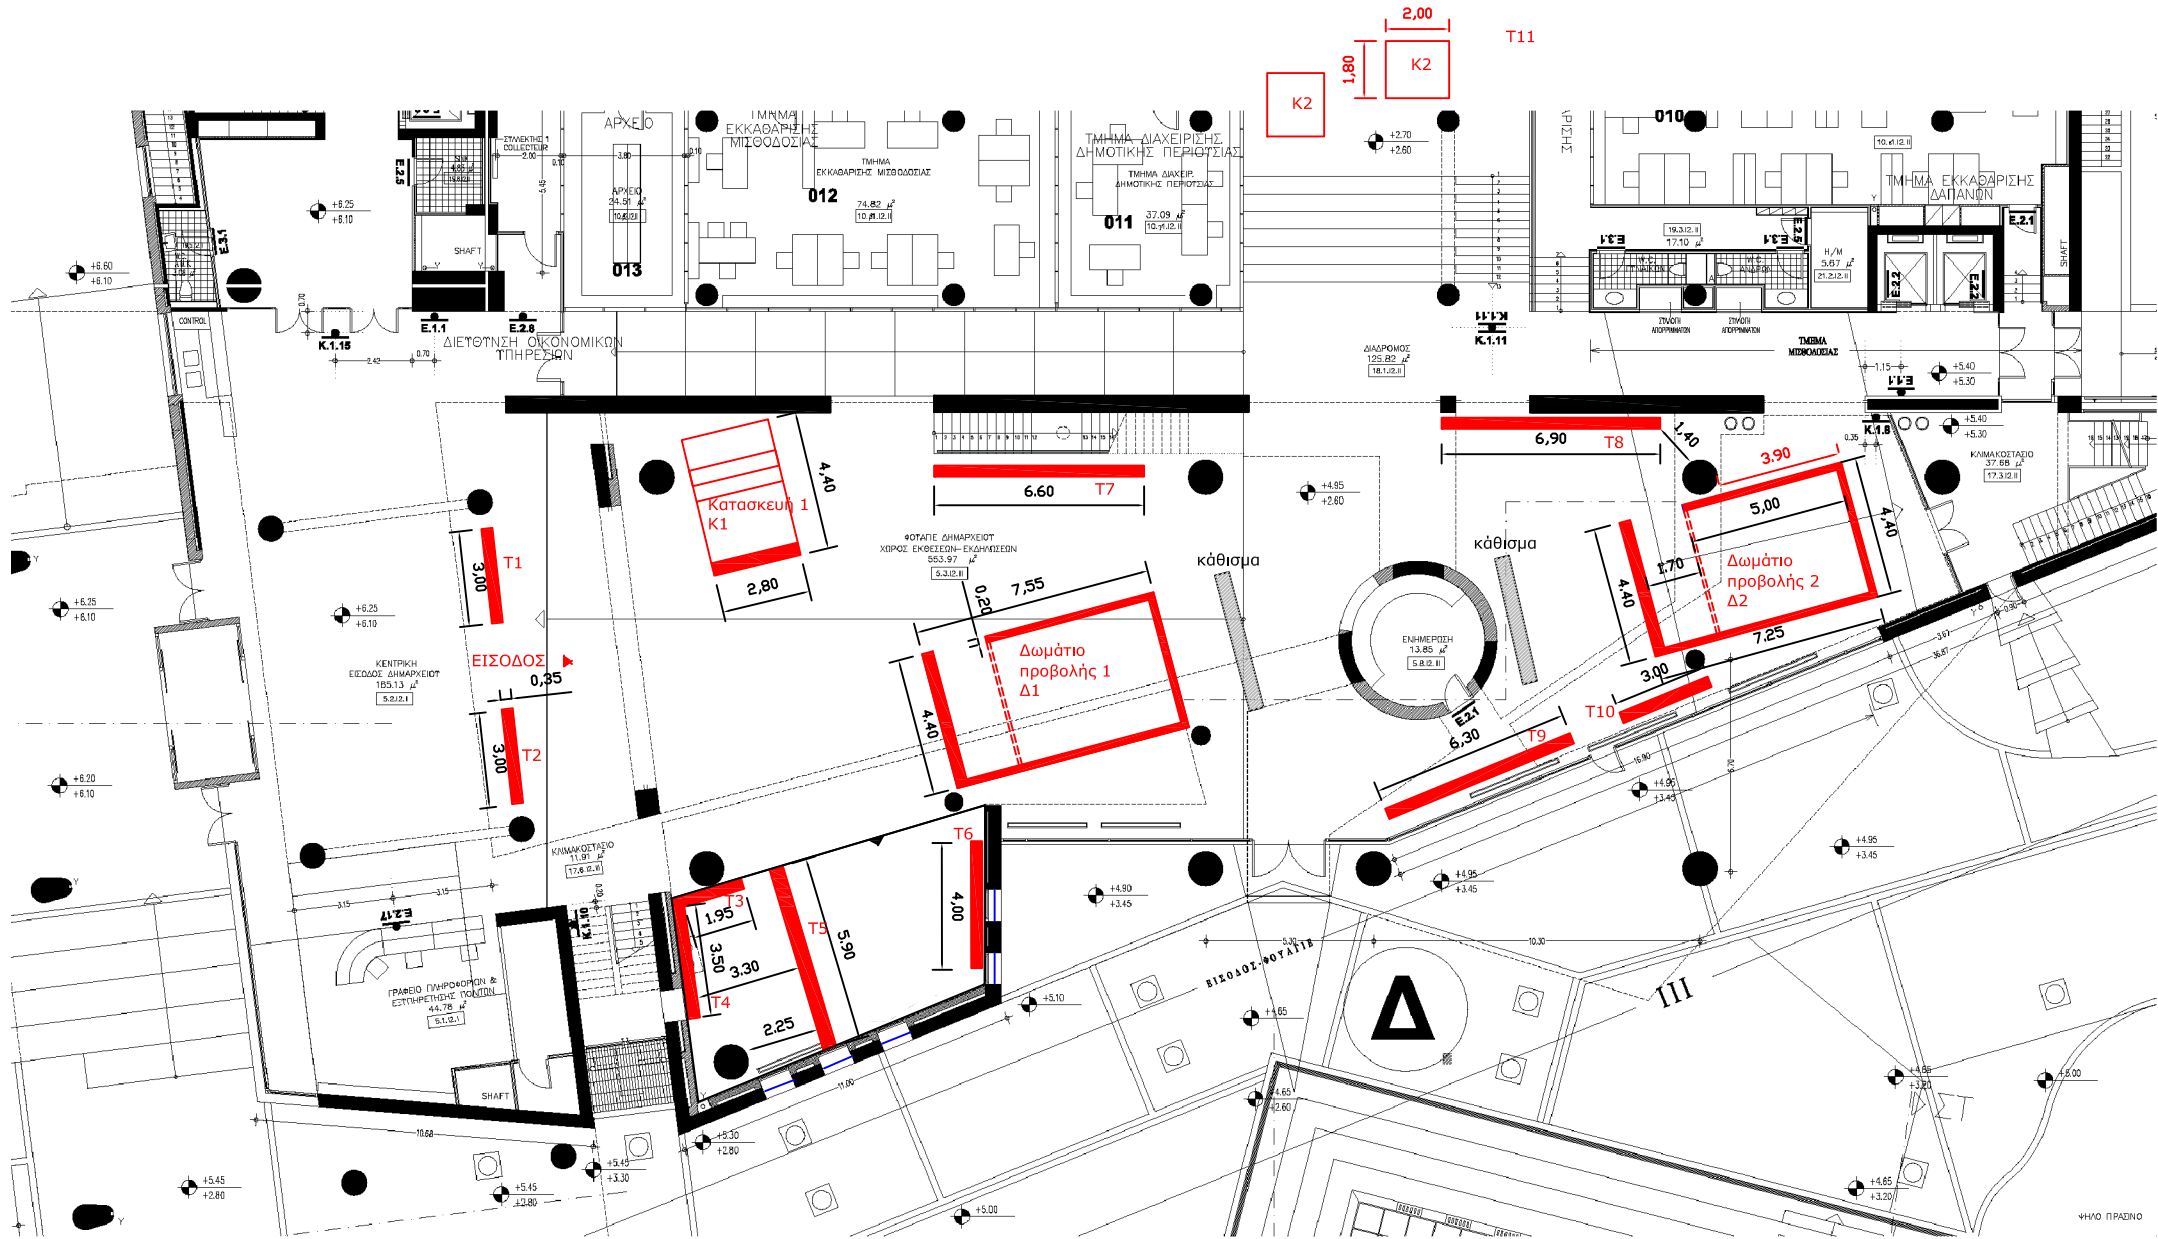

**■ Νέοι αυτοφερόμενοι τοίχοι, πάχους 0,35μ**  
Το ύψος κυμαίνεται από 3,00 έως 3,35  
λόγω της κλίσης του δαπέδου. Σε κάθε  
περίπτωση μένουν 0,55μ χαμηλότερα από  
την ξύλινη ψευδοροφή όπου υπάρχει

Παρατηρήσεις: 1.Οι νέες κατασκευές δεν τοποθετούνται πάνω σε αεραγωγούς. Δεν παρεμποδίζονται εξοδοι κινδύνου και γενικά η ομαλή κυκλοφορία του κοινού στο χώρο.

2.Στην υπερυψωμένη πλατφόρμα δεξιά της εισόδου θα προστεθεί ένα μοκέτα μαύρου χρώματος.

3.Στον χώρο της πλατφόρμας να χρειαστεί να τοποθετηθούν προσωρινά αυτοκόλλητα στα τζάμια των παραθύρων για τη συσκότιση του χώρου.

4.Στο κεντρικό στρογγυλό δωμάτιο θα τοποθετηθεί έργο. Θα χρειαστεί να απομακρυνθούν τα έπιπλα.

Παρατηρήσεις: 5. Τα δύο δωμάτια προβολής θα έχουν δική τους οροφή.  
6. Η Κατασκευή 1 είναι ξύλινη κατασκευή με τρεις κερκίδες και τοίχο προβολής.

