



"Between the Pessimism of the Intellect and the Optimism of the Will "

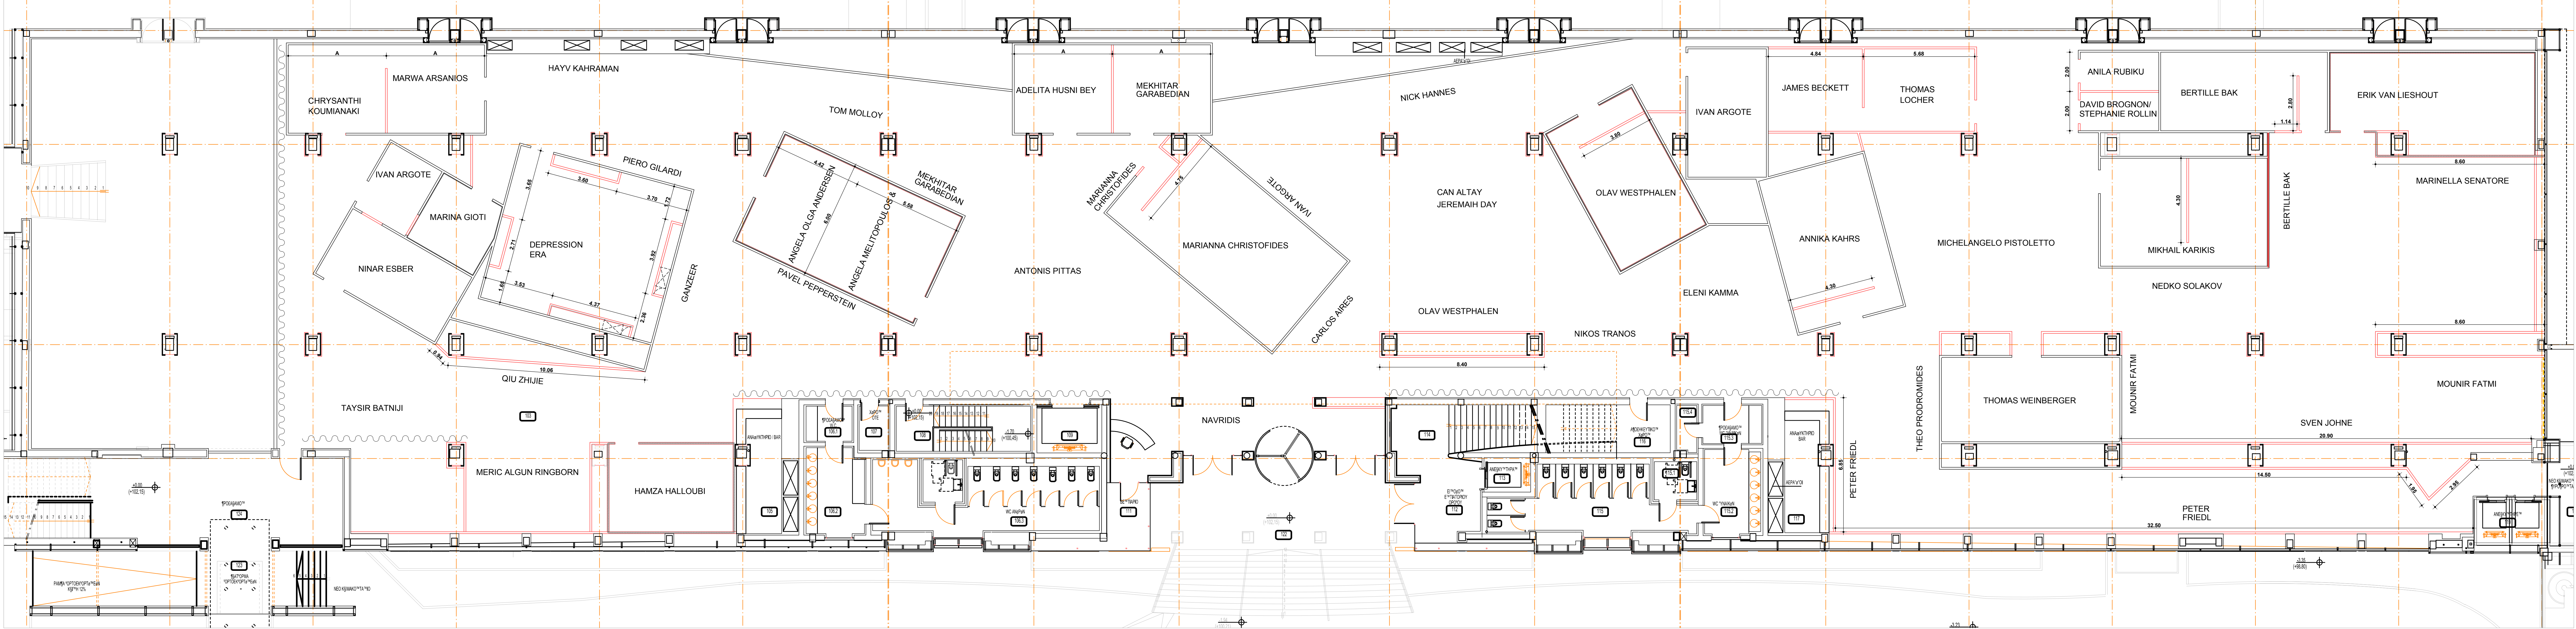

- Notes
- νέος τοίχος με μόνωση
 - παλαιός τοίχος με επένδυση & μόνωση
 - ενισχυμένος τοίχος
 - μεμβράνη σκίασμού 80% τύπου 3M
 - νέος τοίχος
 - αεροζέξ sound insulation
 - κουρτίνα
 - επέμβαση σε τοίχο (r:7 cm)
 - επένδυση MDF σε υπάρχουσες καλίνες

"Between the Pessimism of the Intellect and the Optimism of the Will "

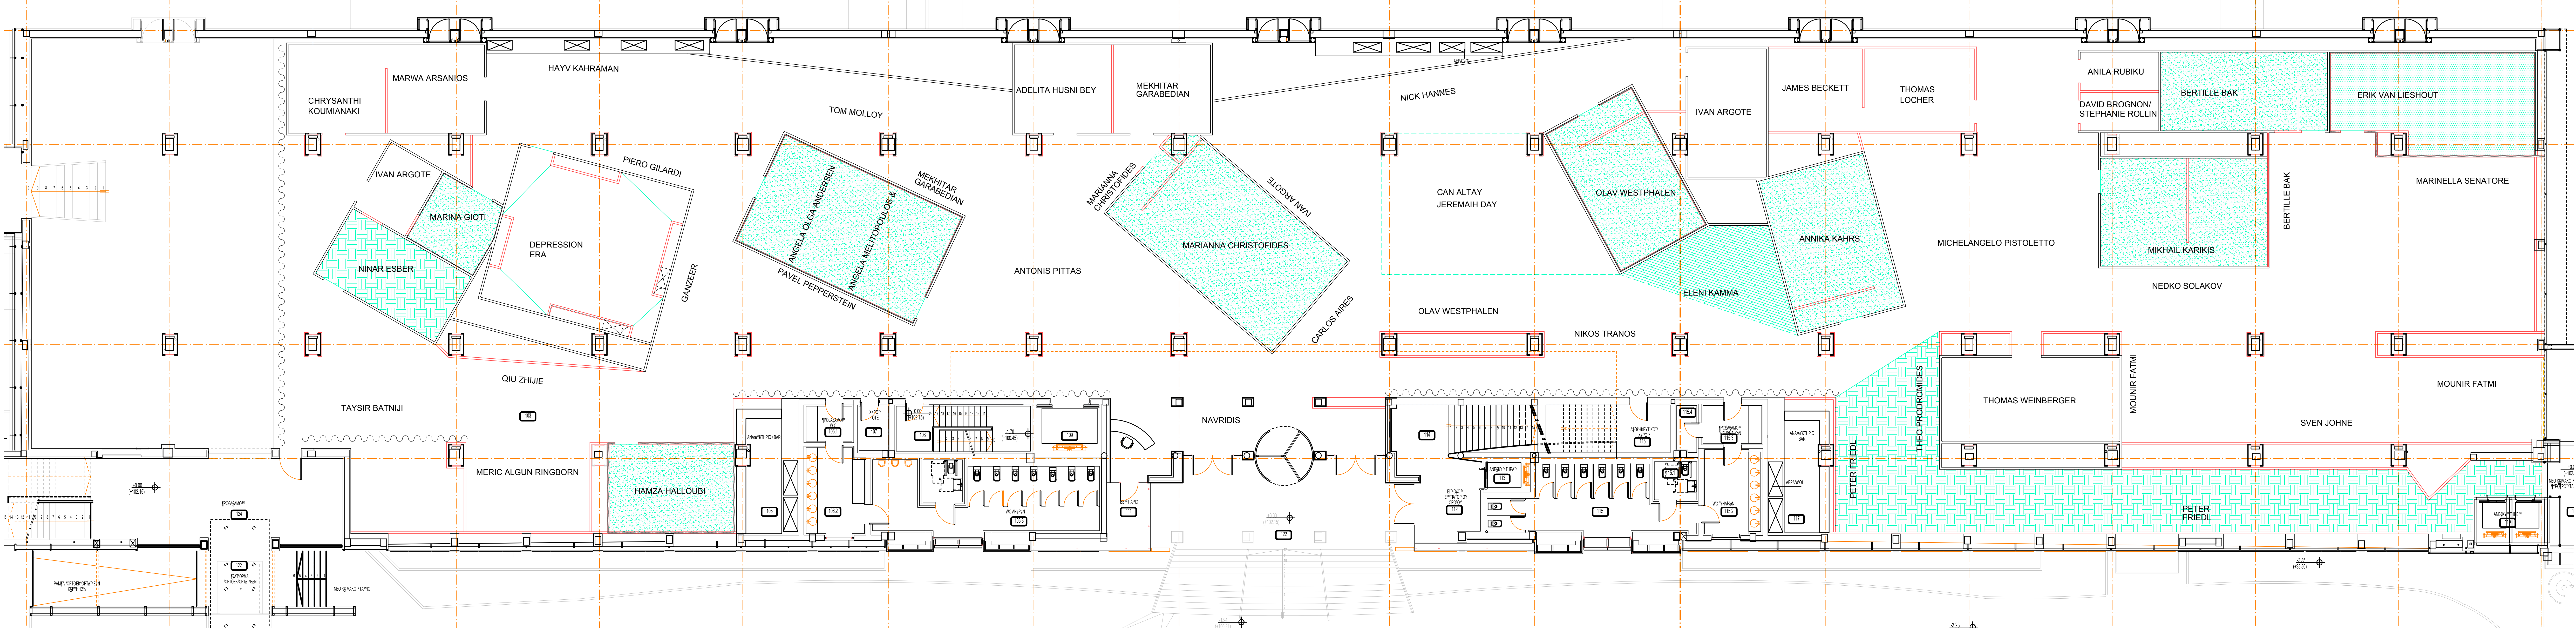

5th Biennale of Contemporary Art Thessaloniki

Title
Floors

Notes


- light grey "dance" floor
- graphite grey sound proof carpet
- laminat with sound insulatio undercoat
- graphite grey carpet
- νέος τοίχος με μονώση
- παλαιός τοίχος με επένδυση & μόνωση
- ενισχυμένος τοίχος
- μεμβράνη σκίασμού 80% τύπου 3M
- νέος τοίχος
- αερολέξ sound insulation
- κουρτίνα
- επέμβαση σε τοίχο (r.7 cm)
- επένδυση MDF σε υπάρχουσες κολώνες

Date

May 28th 2015

Scale

1: 100

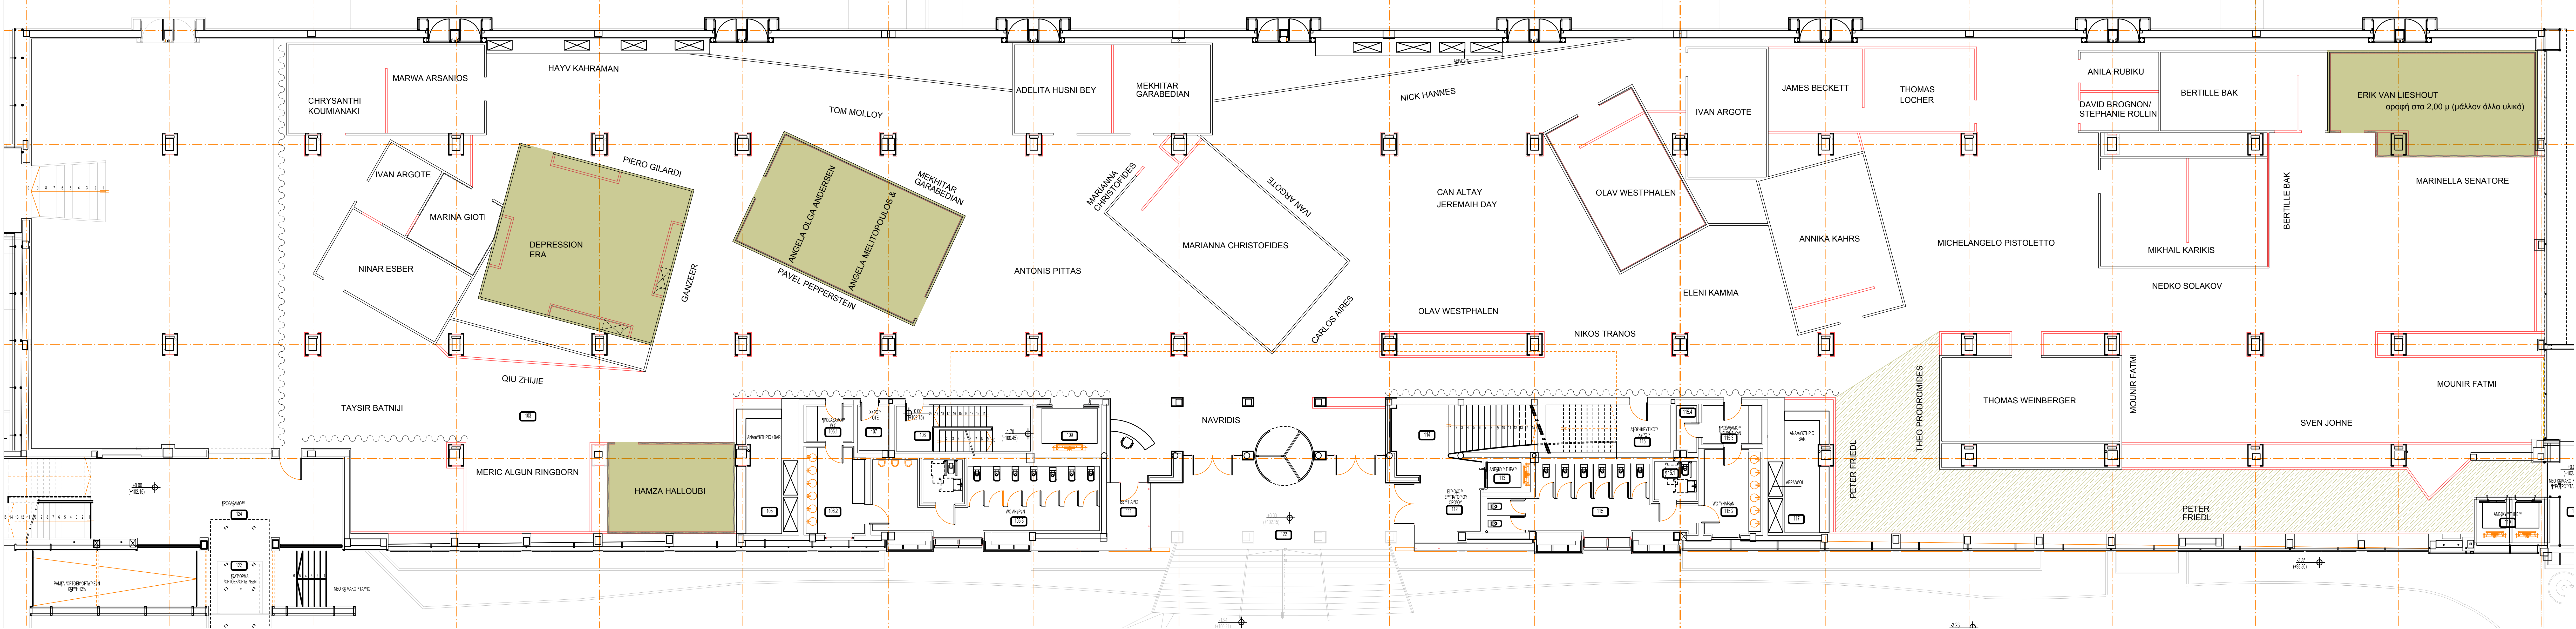

Title
Ceilings

Notes

- τοποθέτηση οροφής στο χώρο
- πιθανή τοποθέτηση οροφής στο χώρο
- νέος τοίχος με μόνωση
- παλαιός τοίχος με επένδυση & μόνωση
- ενισχυμένος τοίχος
- μεμβράνη σκίασμού 80% τύπου 3M
- νέος τοίχος
- αερολέξ sound insulation
- κουρτίνα
- επέμβαση σε τοίχο (r.7 cm)
- επένδυση MDF σε υπάρχουσες κολώνες


Date

May 28th 2015

Scale

1: 100

"Between the Pessimism of the Intellect and the Optimism of the Will "

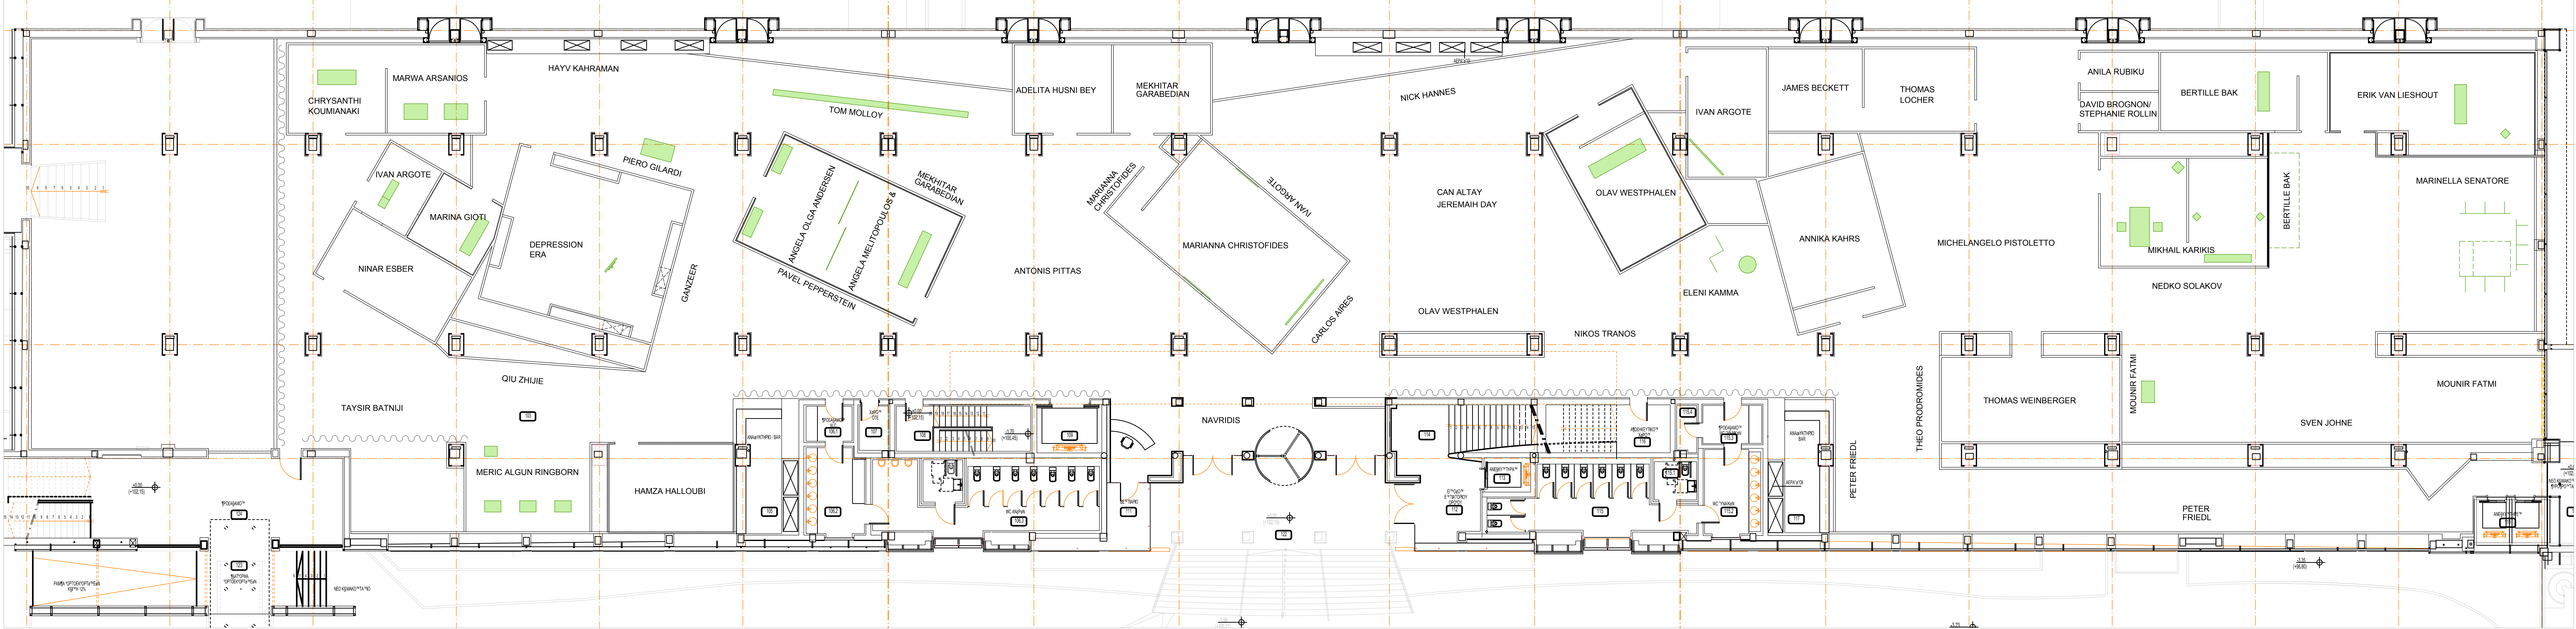

Title
Furniture & Structures

Notes

to be made

Date

May 28th 2015

Scale

1: 100